


GARTENSEITE

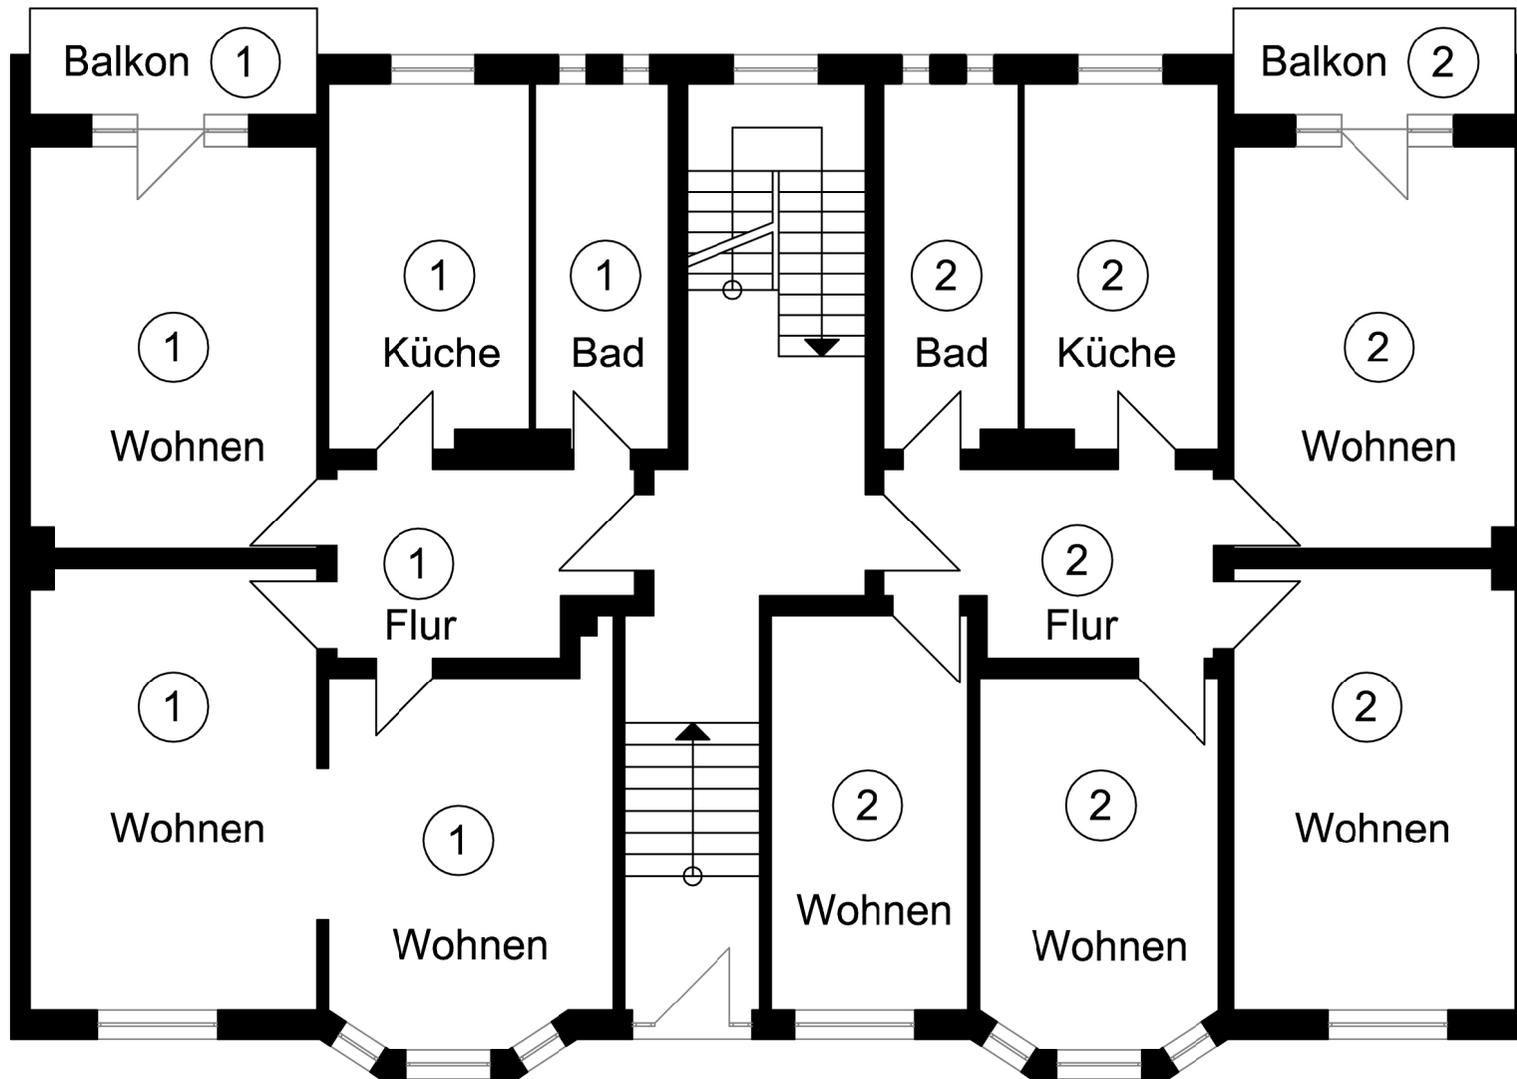

STRASSESEITE

Projekt Albert-Niemann-Str.5, 30171 Hannover		
	GRUNDRISS EG	Maßstab: 1:100
		Datum: 12.07.2006